


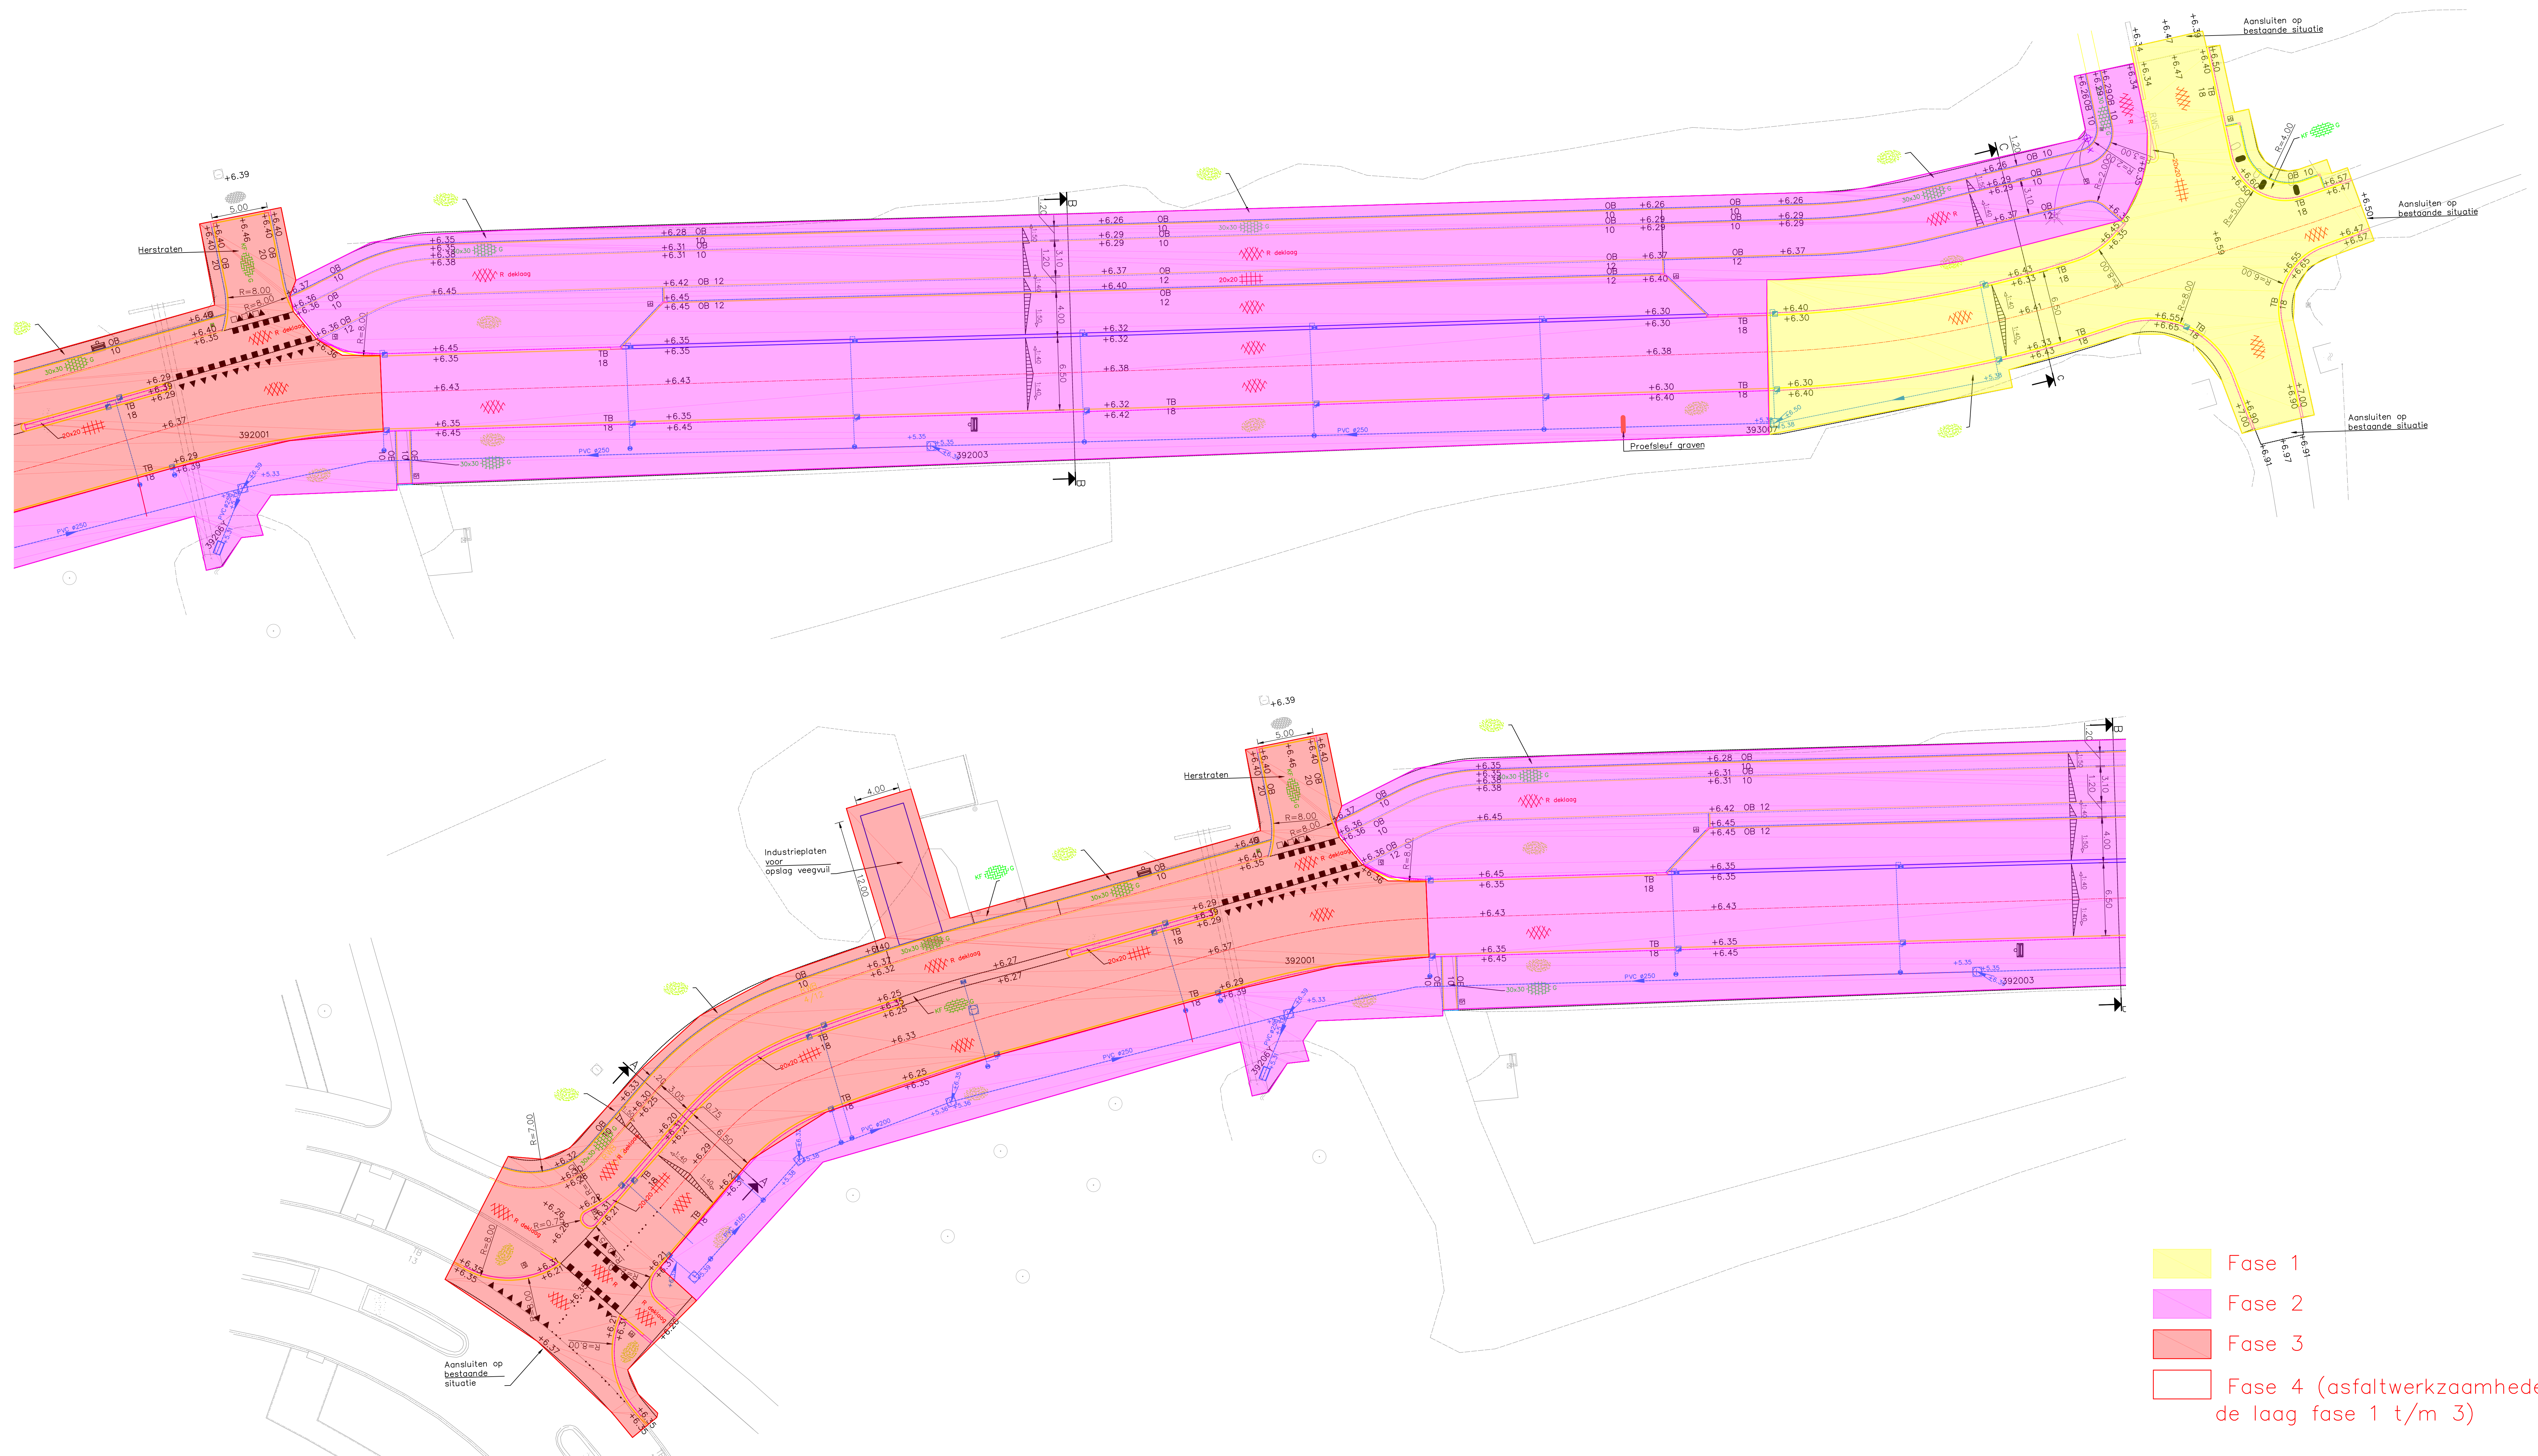

	Zijlstra Infra		Zijlstra Infra bv Doornseweg 2a 4205SE Nieuwegein Telefoon: 0163-441222 Internet: www.zijlstra.nl E-mail: info@zijlstra.nl		Schaal Formaat Datum Getekend Tekening nr.	1:200 A0 03-09-2025 S.A.C.J. Fens 001
	Project: Turfvaartsestraat, Roosendaal					
	Opdrachtgever: Gemeente Roosendaal					
	Onderdeel: Faseringsstekening					
Nr.	Wijziging				Datum	Get.