


Voorzieningen tijdens asfaltwerkzaamheden fase 4



Legenda	
	Asfalt rijbaan, kleur zwart
	Deklaag fietspad, kleur rood
	Asfalt fietspad, kleur rood
	Betontegels 300x300x45, halfsteenverband, kleur grijs
	Betontegels 300x300x80, halfsteenverband, kleur grijs
	Printbeton 200x200
	Herstraten betonstraatstenen, kei formaat, elieboogverband, kleur grijs
	Betonstraatstenen, kei formaat, halfsteenverband, kleur grijs
	Bestaande trottoirband 130/150x250
	Bestaande rws-band 110/220x250
	Bestaande rijwielpadband 40/120x250
	Trottoirband 180/200x250
	Opsluitband 200x250
	Opsluitband 120x250
	Opsluitband 100x200
	Eindverloopband 180/200x250 naar maaiveld
	Verloopband 180/200x250 naar 130/150x250
	Materiaalgrens
	Gootlaag, betonstraatstenen, kei formaat 1 rollaag en 1 streklaag, kleur grijs
	HWA riolering PVC Ø250, tenzij anders vermeld
	Kolk aansluiting PVC Ø125, tenzij anders vermeld
	Straatkolk
	Combinatiekolk
	HWA-inspectieput met putnrs. beton, 800x800 inv.
	Putdekselhoogte
	Blokmarkering 500x500 thermoplast
	Driehoeksmarkering 500x500 thermoplast
	Haaienandegels, hergebruiken
	Fil route tegels, hergebruiken
	Verplaatsen lichtmast (door derden)
	Uitrustombak HWA, type GU-1, met schuifdeur
	Opnieuw aanbrengen verkeersborden
	Opnieuw aanbrengen afvalbak
	Jumboblok (hergebruikt)
	Waar nodig aanvullen met gebiedseigen grond, en inzaaien met gras
	Grens werkterrein

Maten in meters, tenzij anders vermeld		Materiaalmaten in millimeters, tenzij anders vermeld		Peilmaten in meters t.o.v. N.A.P., tenzij anders vermeld		Diameters in millimeters, tenzij anders vermeld	
3	10-04-2025	Definitief	AS	AK			
2	23-05-2024	Definitief	MP	AK			
1	02-05-2024	Concept	MP	AK			
VERBOD	DATUM	OMSCHRIJVING	GETEKEND	GECONTROLEERD			
OPDRACHTGEVER							
Gemeente Roosendaal							
PROJECT			DOCUMENTTYPE		STATUS		
Reconstructie Turfvaartsestraat te Roosendaal			Tekening		Definitief		
1: 200			PROJECTNUMMER		445.1697		
A2 (420x1680)			TITEL		445.1697-5.03		
Bestek 24-15			BESCHRIJVING		3 van 5		
Technisch ontwerp			BESCHRIJVING		3 van 5		
Situatie met te maken werk			BESCHRIJVING		3 van 5		
COROVUM ADVIESBV			COROVUM ADVIESBV		COROVUM ADVIESBV		
Gravin Beethovestraat 34 2005 PJ Gouda Telefoon: (0182) 546 441 E-mail: info@corovum.nl Internet: www.corovum.nl			Gravin Beethovestraat 34 2005 PJ Gouda Telefoon: (0182) 546 441 E-mail: info@corovum.nl Internet: www.corovum.nl		Gravin Beethovestraat 34 2005 PJ Gouda Telefoon: (0182) 546 441 E-mail: info@corovum.nl Internet: www.corovum.nl		